

RODINNÝ DŮM 2, byt 2B

Rodinný dům se dvěma byty.

Třípodlažní byt s obývacím pokojem s výhledem na Písek a do soukromé zahrady.

Byt má venkovní terasy u obytné místnosti i v úrovni zahrady, venkovní parkovací stání a dvougaráž.


ZASTAVĚNÁ PLOCHA DOMU..... 210 m²
 PLOCHA POZEMKU 1042 m²
 PLOCHA POZEMKU K BYTU 479 m²
 PLOCHA UŽITNÁ MIMO DŮM K BYTU..... 377 m²
 (zahrada, venkovní terasa, zpevněná plocha parkovacího stání, atd.)

SITUACE



PŮDORYSY

2.NP

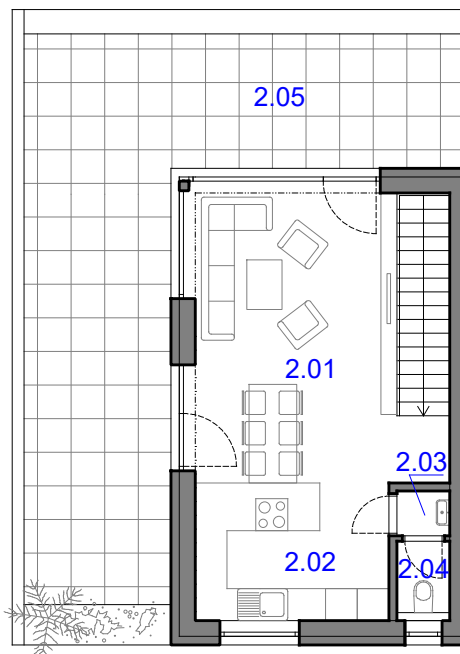


RODINNÝ DŮM 2, byt 2B


- _ kategorie 4+kk
- _ užitná plocha 186,2 m² + terasy 60,6 m²
- _ garáž 2

2.NP	č.m.	místnost	plocha (m2)
	2.01	obývací pokoj	26,3
	2.02	kuchyně	9,5
	2.03	chodba	0,8
	2.04	wc	1,5
	CELKEM 2.NP		38,1
	2.05	terasa	46,0


1.NP	č.m.	místnost	plocha (m2)
	1.01	zádveří	4,6
	1.02	hala	14,0
	1.03	koupelna	6,1
	1.04	ložnice	24,2
	1.05	dvougaráž	34,2
	CELKEM 1.NP		83,1

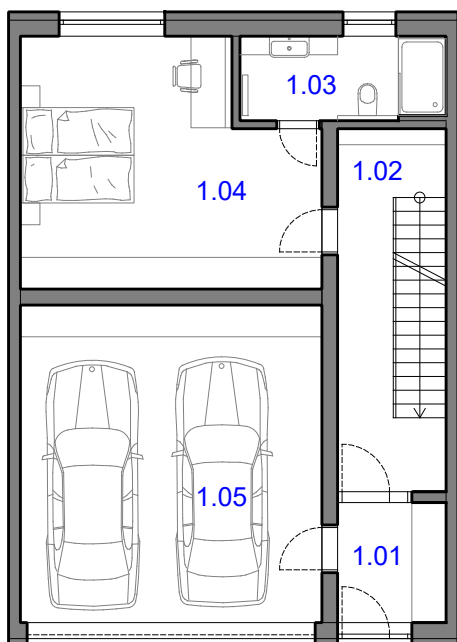


1.NP	č.m.	místnost	plocha (m2)
	0.01	chodba	9,0
	0.02	koupelna	10,7
	0.03	sklad	15,2
	0.04	pokoj	19,1
	0.05	pokoj	11,0
	CELKEM 1.PP		65,0
	0.06	terasa	14,6

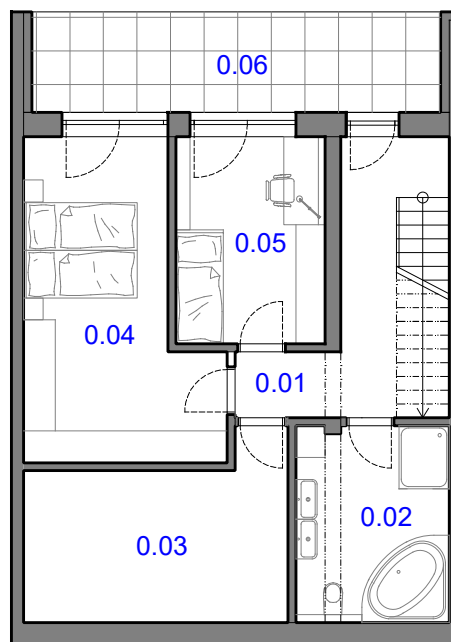

POHLEDY

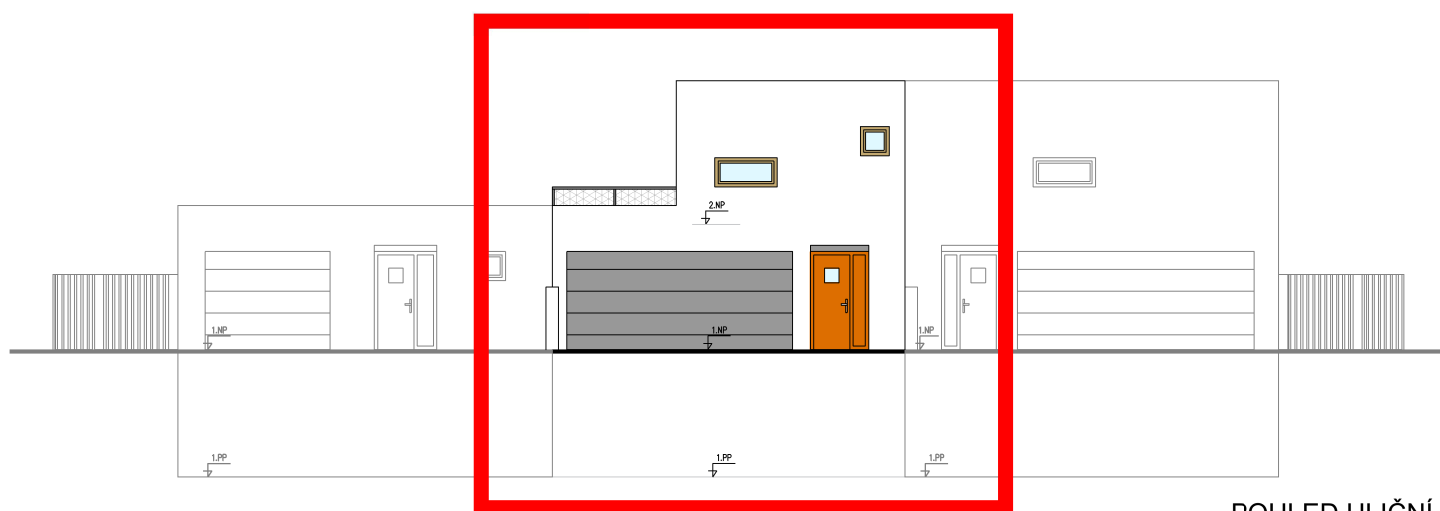

POHLED ULIČNÍ

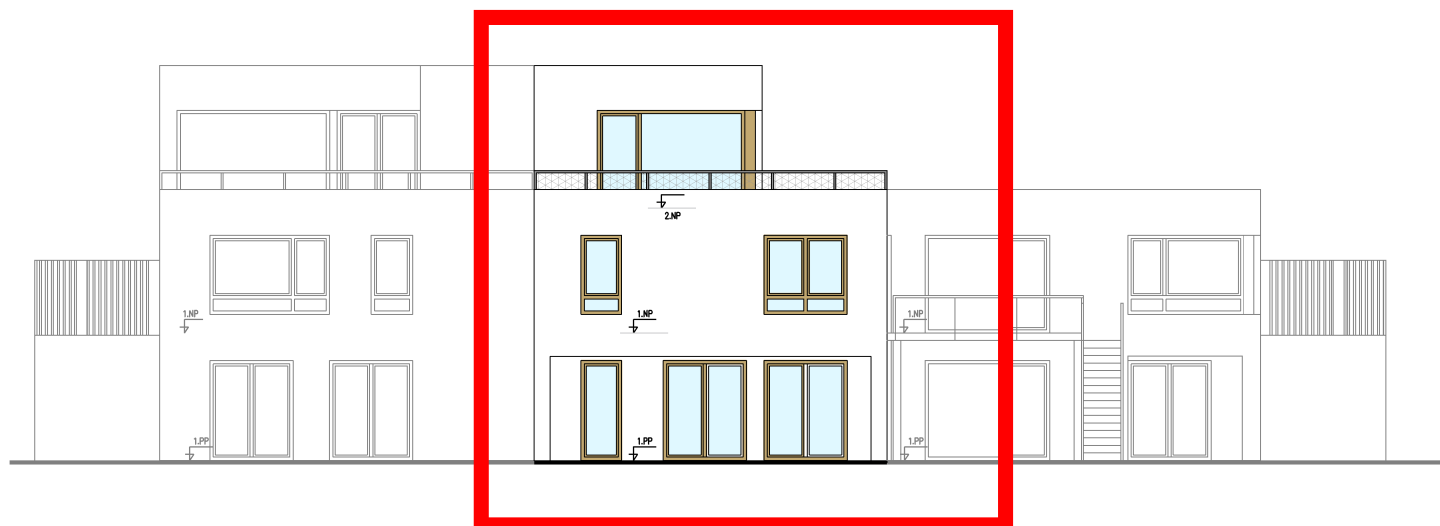

POHLED ZE ZAHRADY