

Třípodlažní rodinný dům se dvěma byty

Všechny byty mají obývací pokoj orientovaný do soukromé části zahrady.


Všechny byty mají venkovní terasy u obytné místnosti i v úrovni zahrady, jedno venkovní parkovací stání a garáž.

ZASTAVĚNÁ PLOCHA DOMU..... 108 m²
 PLOCHA POZEMKU 740 m²
 PLOCHA POZEMKU K BYTU 740 m²




PŮDORYSY

2.NP

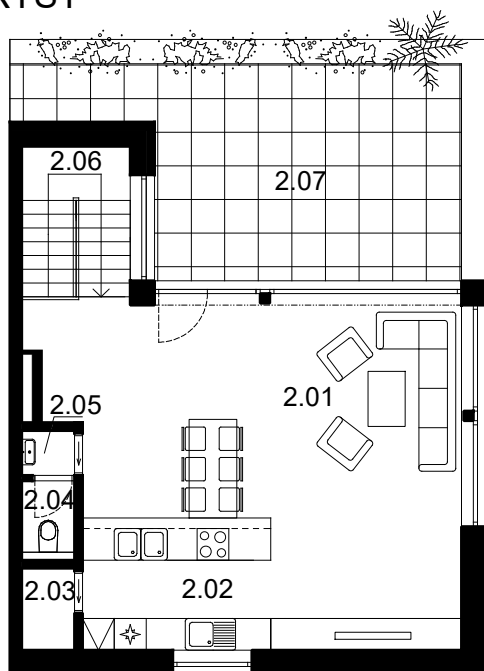

1.NP

č.m.	název	plocha (m2)
1.01	zádveří	4,8
1.02	hala se schody	15,0
1.03	koupelna	5,1
1.04	ložnice	28,2
1.05	garáž	32,8
CELKEM 1.NP		85,9

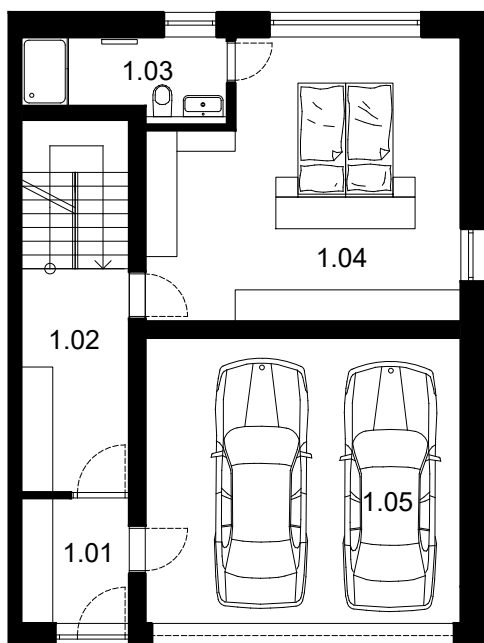


RODINNÝ DŮM 3, byt 3A


- _ kategorie 5+kk
- _ užitná plocha 243 m² + terasy 53,9 m²
- _ garáž 2 + venkovní stání 1

2.NP	č.m.	místnost	plocha (m2)
	2.01	obývací pokoj	49,9
	2.02	kuchyně	15,4
	2.03	spíž	1,6
	2.04	wc	1,5
	2.05	předsíň	0,9
	2.06	schodiště	6,1
	CELKEM 2.NP		75,4
	2.07	terasa	33,5


1.NP	č.m.	název	plocha (m2)
	0.01	hala	18,1
	0.02	pokoj	17,7
	0.03	koupelna	9,6
	0.04	komora	4,4
	0.05	komora	2,3
	0.06	pokoj	14,8
	0.07	pokoj	14,9
	CELKEM 1.NP		81,8
	0.08	terasa	20,4

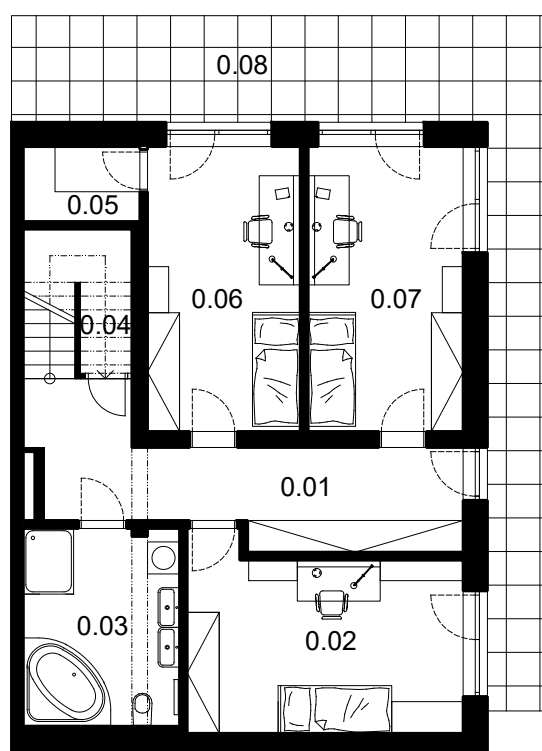


POHLEDY

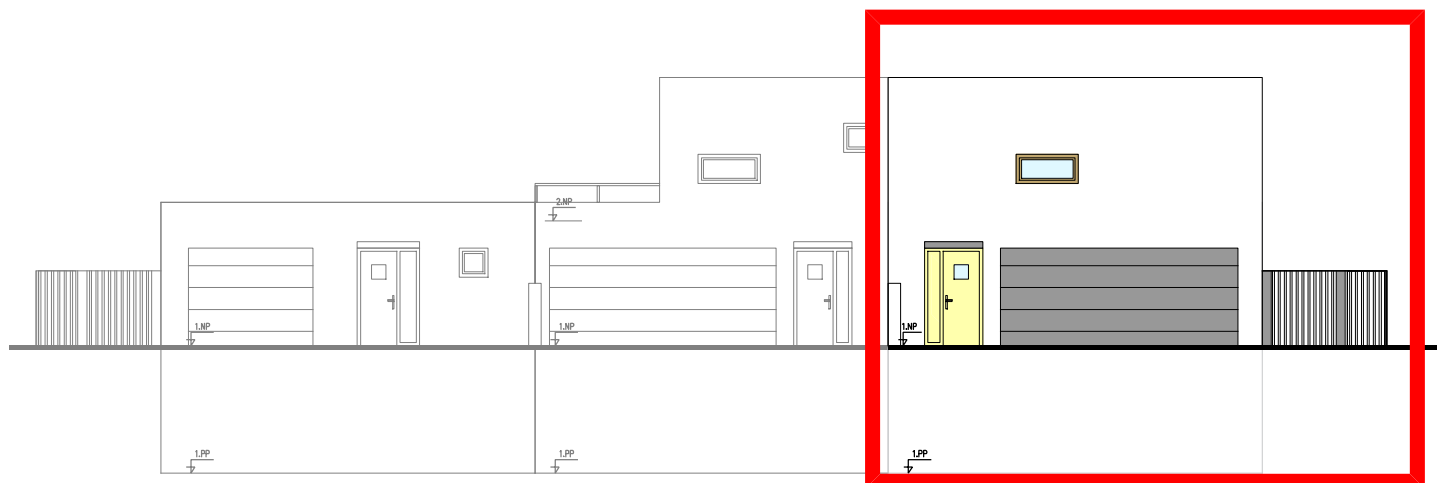

POHLED ULIČNÍ

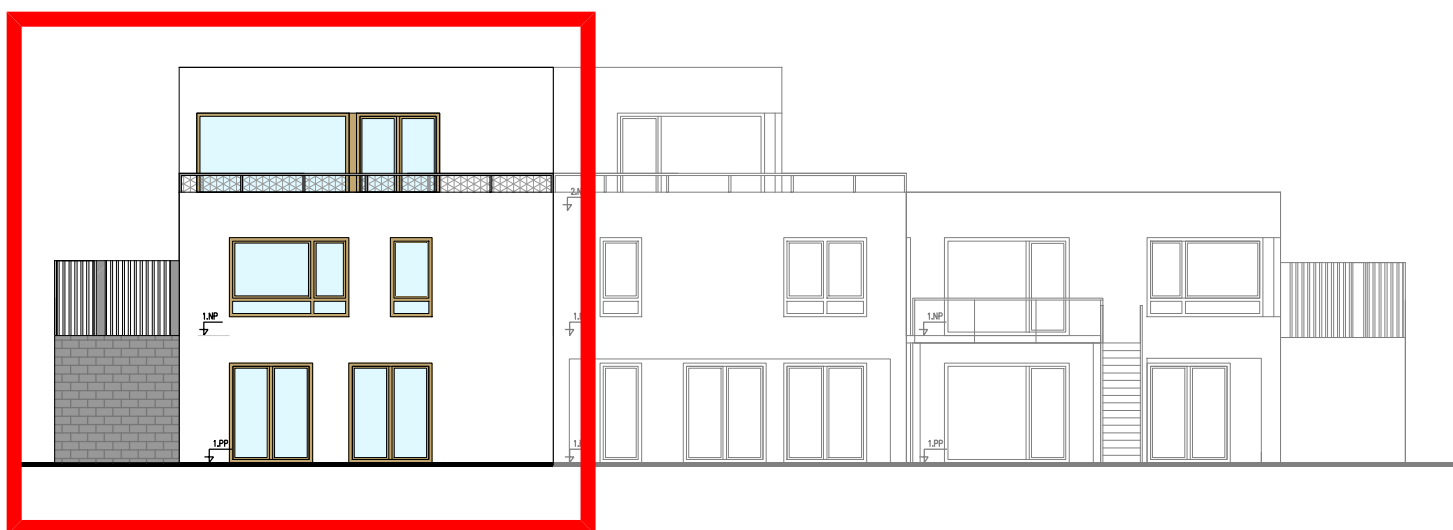

POHLED ZE ZAHRADY

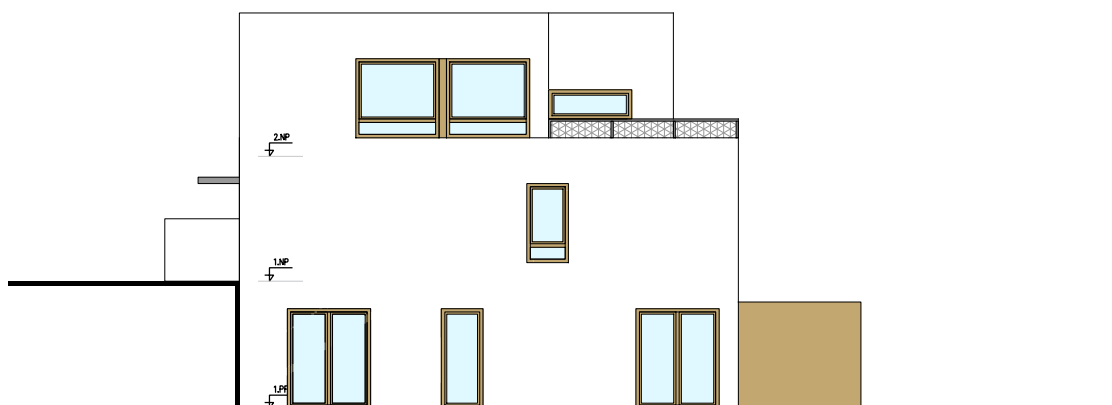

POHLED BOČNÍ